


MODERNIZACJA SIECI CIEPŁOWNICZEJ  
 NA TERENIE MIEJSCOWOŚCI STARY TARG  
 WRAZ Z WYMIANĄ ŹRÓDŁA CIEPŁA - KOTŁY NA PELET

PLAN SYTUACYJNY OBIEKTÓW

SKALA 1:500

ul. Nowotarska 2a, ob. Stary Targ dz. nr 265/4, 536/1, 536/3  
 82-410 STARY TARG

- LEGENDA
- LOKALIZACJA POMIESZCZENIA KOTŁOWNIA NA PELET
  - LOKALIZACJA POMIESZCZENIA SKŁADU PAŁAMA
  - LOKALIZACJA WĘZŁÓW CIEPŁOWNICZYCH
  - ISTNIĄCA SIEĆ ODPROWADZAJĄCA ODPADKI

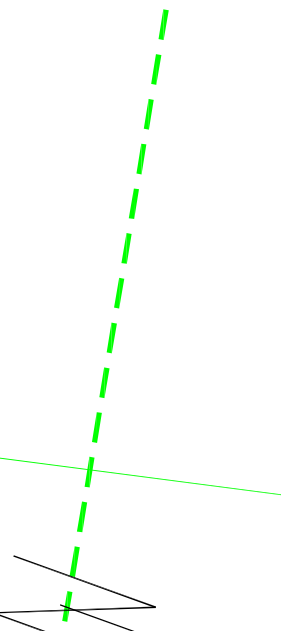

**HYDROPLAN**

PROJEKTOWANIE I REALIZACJA PRAC PROJEKTOWYCH I BUDOWYCH

ul. Nowotarska 2a, Stary Targ dz. nr 265/4, 536/1, 536/3  
 82-410 STARY TARG

PLAN SYTUACYJNY OBIEKTÓW

1:500

2024

0802