


RZUT Z ELEM. KONSTRUKCYJNYMI

1 : 100

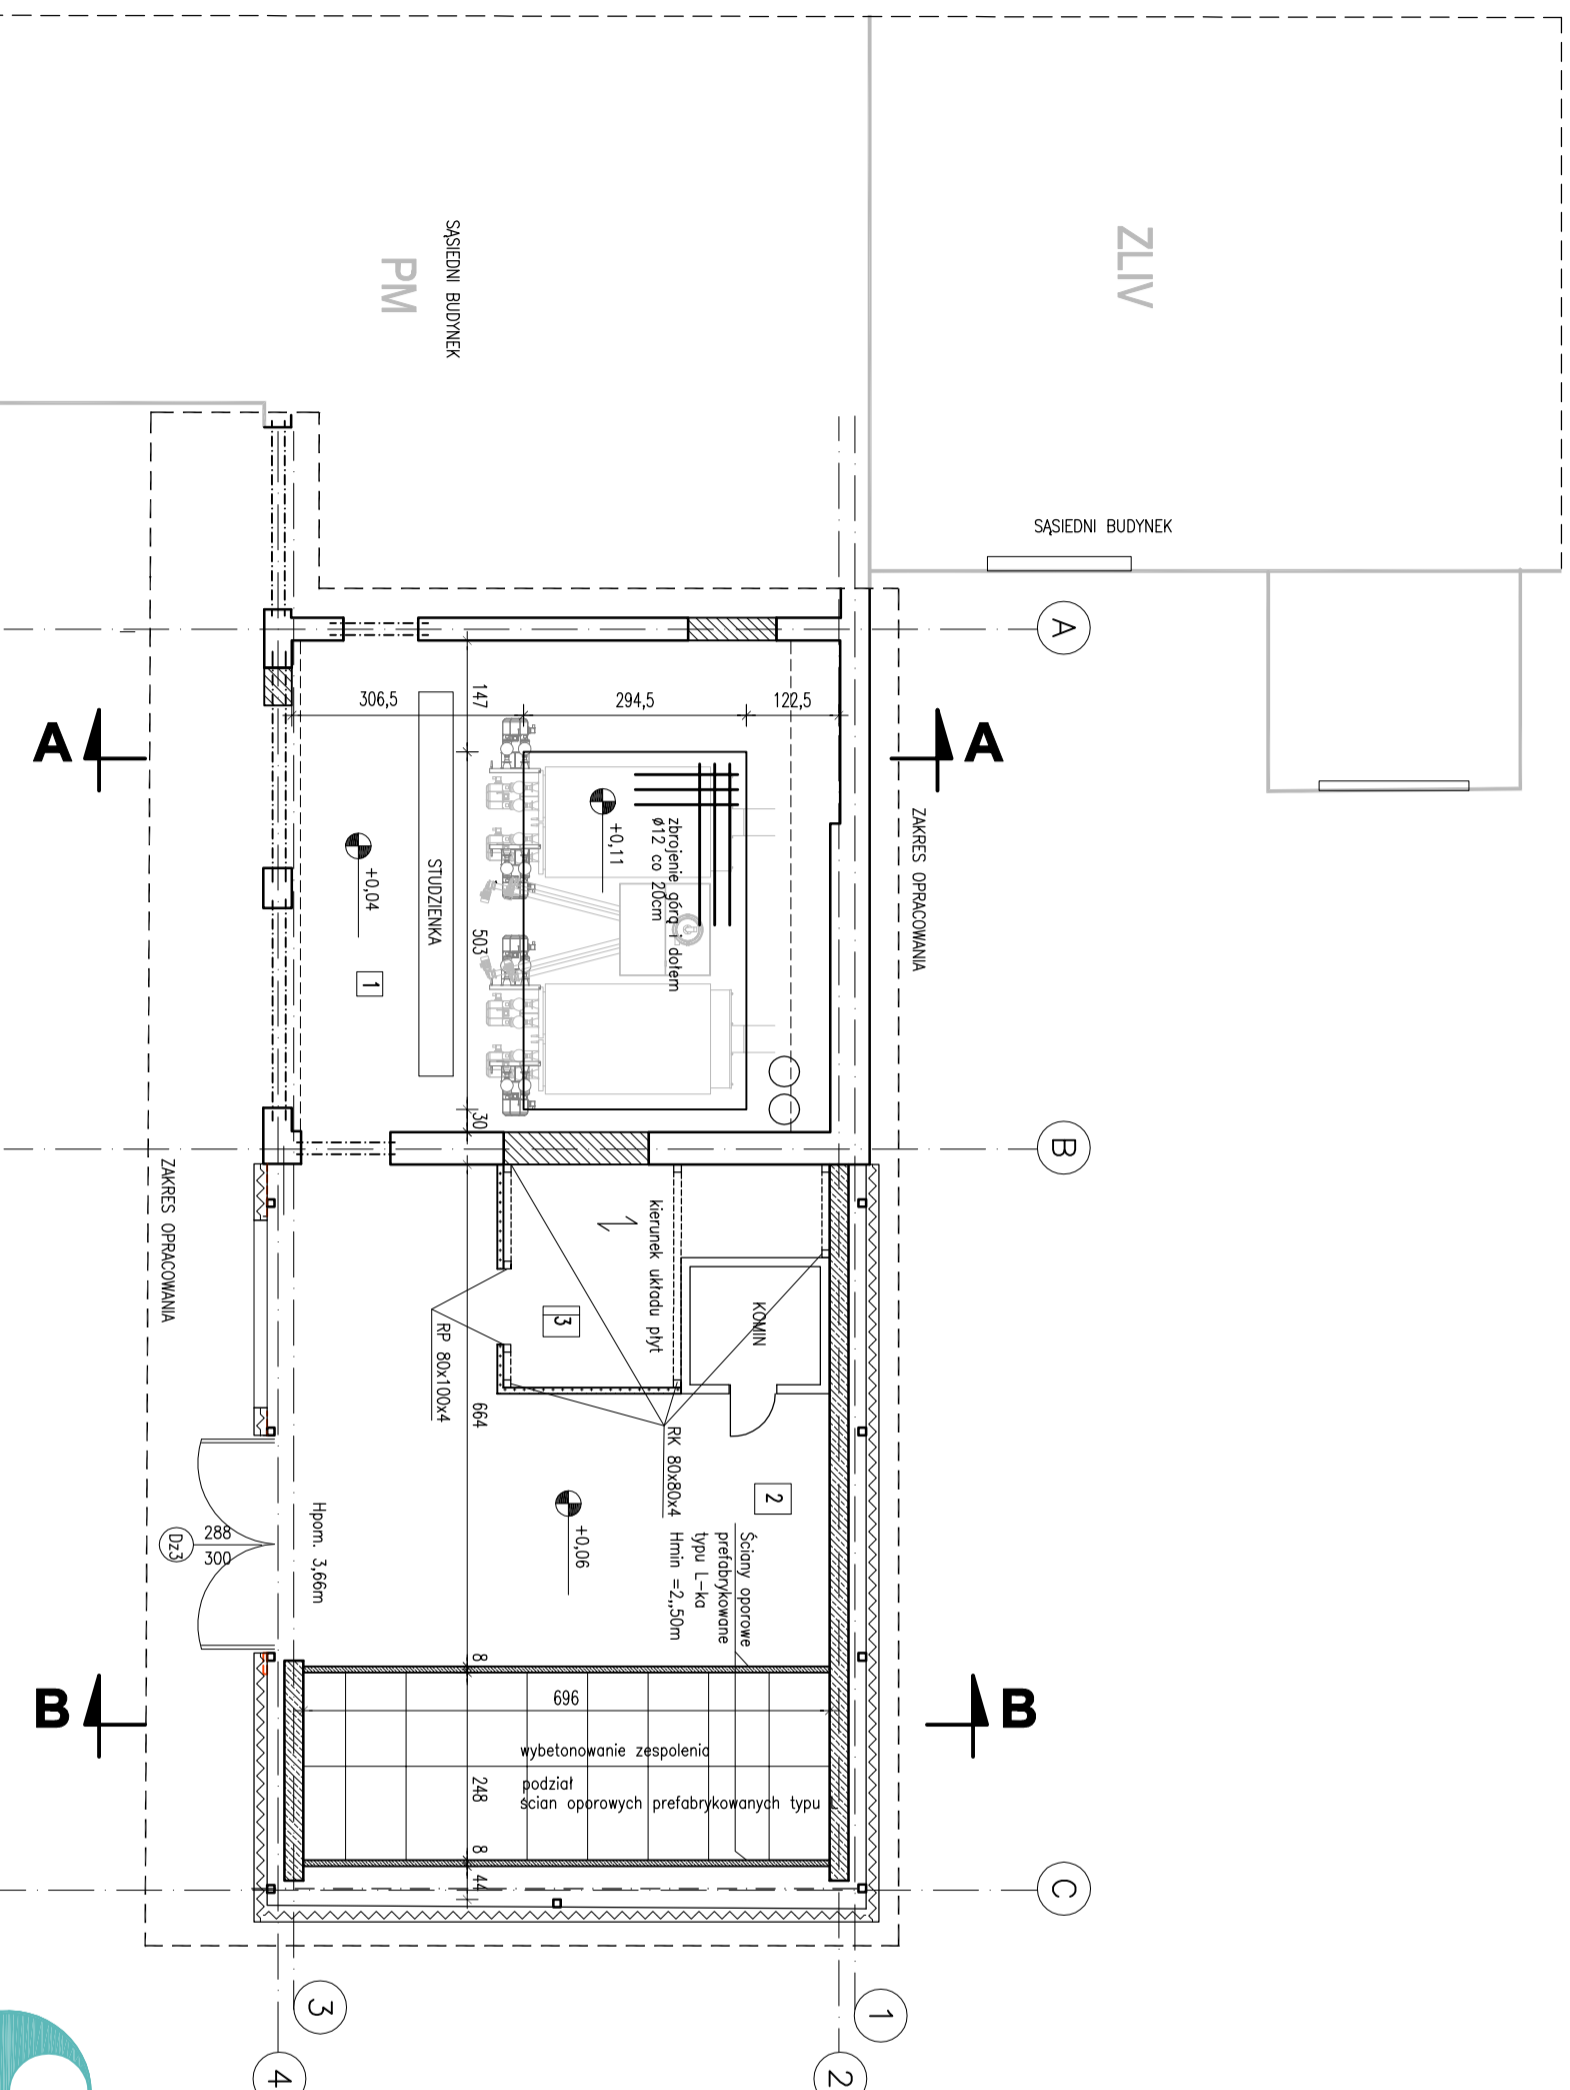

LEGENDA

- Istniejące nadproża
- ściany istniejące
- ceglina wapieniowo-piaskowa
- Elementy do zamurowania (materiał o odporności pożarowej min. E60 EI 120)
- zakres opracowania
- Elementy nowoprojektowane
- Płyty warstwowe z rdzeniem z wełny mineralnej gr. 8cm
- +0,06 poziom posadzki

UWAGI:
Główną konstrukcją nośną w pomieszczeniu składowiska opatu należy zabezpieczyć do odporności ogniowej R60 poprzez malowanie farbami pęczniejącymi



82-200 MALBORK, Al. Wolności 90A/A tel. (53) 272-70-81 e-mail: huntep@hydrotepma.pl NIP: 529-113-23-72

zadanie: **MODERNIZACJA SIECI CIEPŁOWNICZEJ NA TERENIE MIEJSCOWOŚCI STARY TARG WRAZ Z WYMIANĄ ŹRÓDŁA CIEPŁA - KOTŁY NA PELLET**

projektant: **inż. Jarosław Czerniak 387/Gd/2002**

opracowanie: **inżynieria budowlana do projektowania konstrukcyjno-budowlanej POM/BO/5755/02**

lokalizacja: **ul. Nowodarska 2a, ob. Stary Targ dz. nr 285/4, 536/1, 536/3 82-410 Stary Targ**

nr zlecenia: **9002**

nr zlecenia: **9002**

