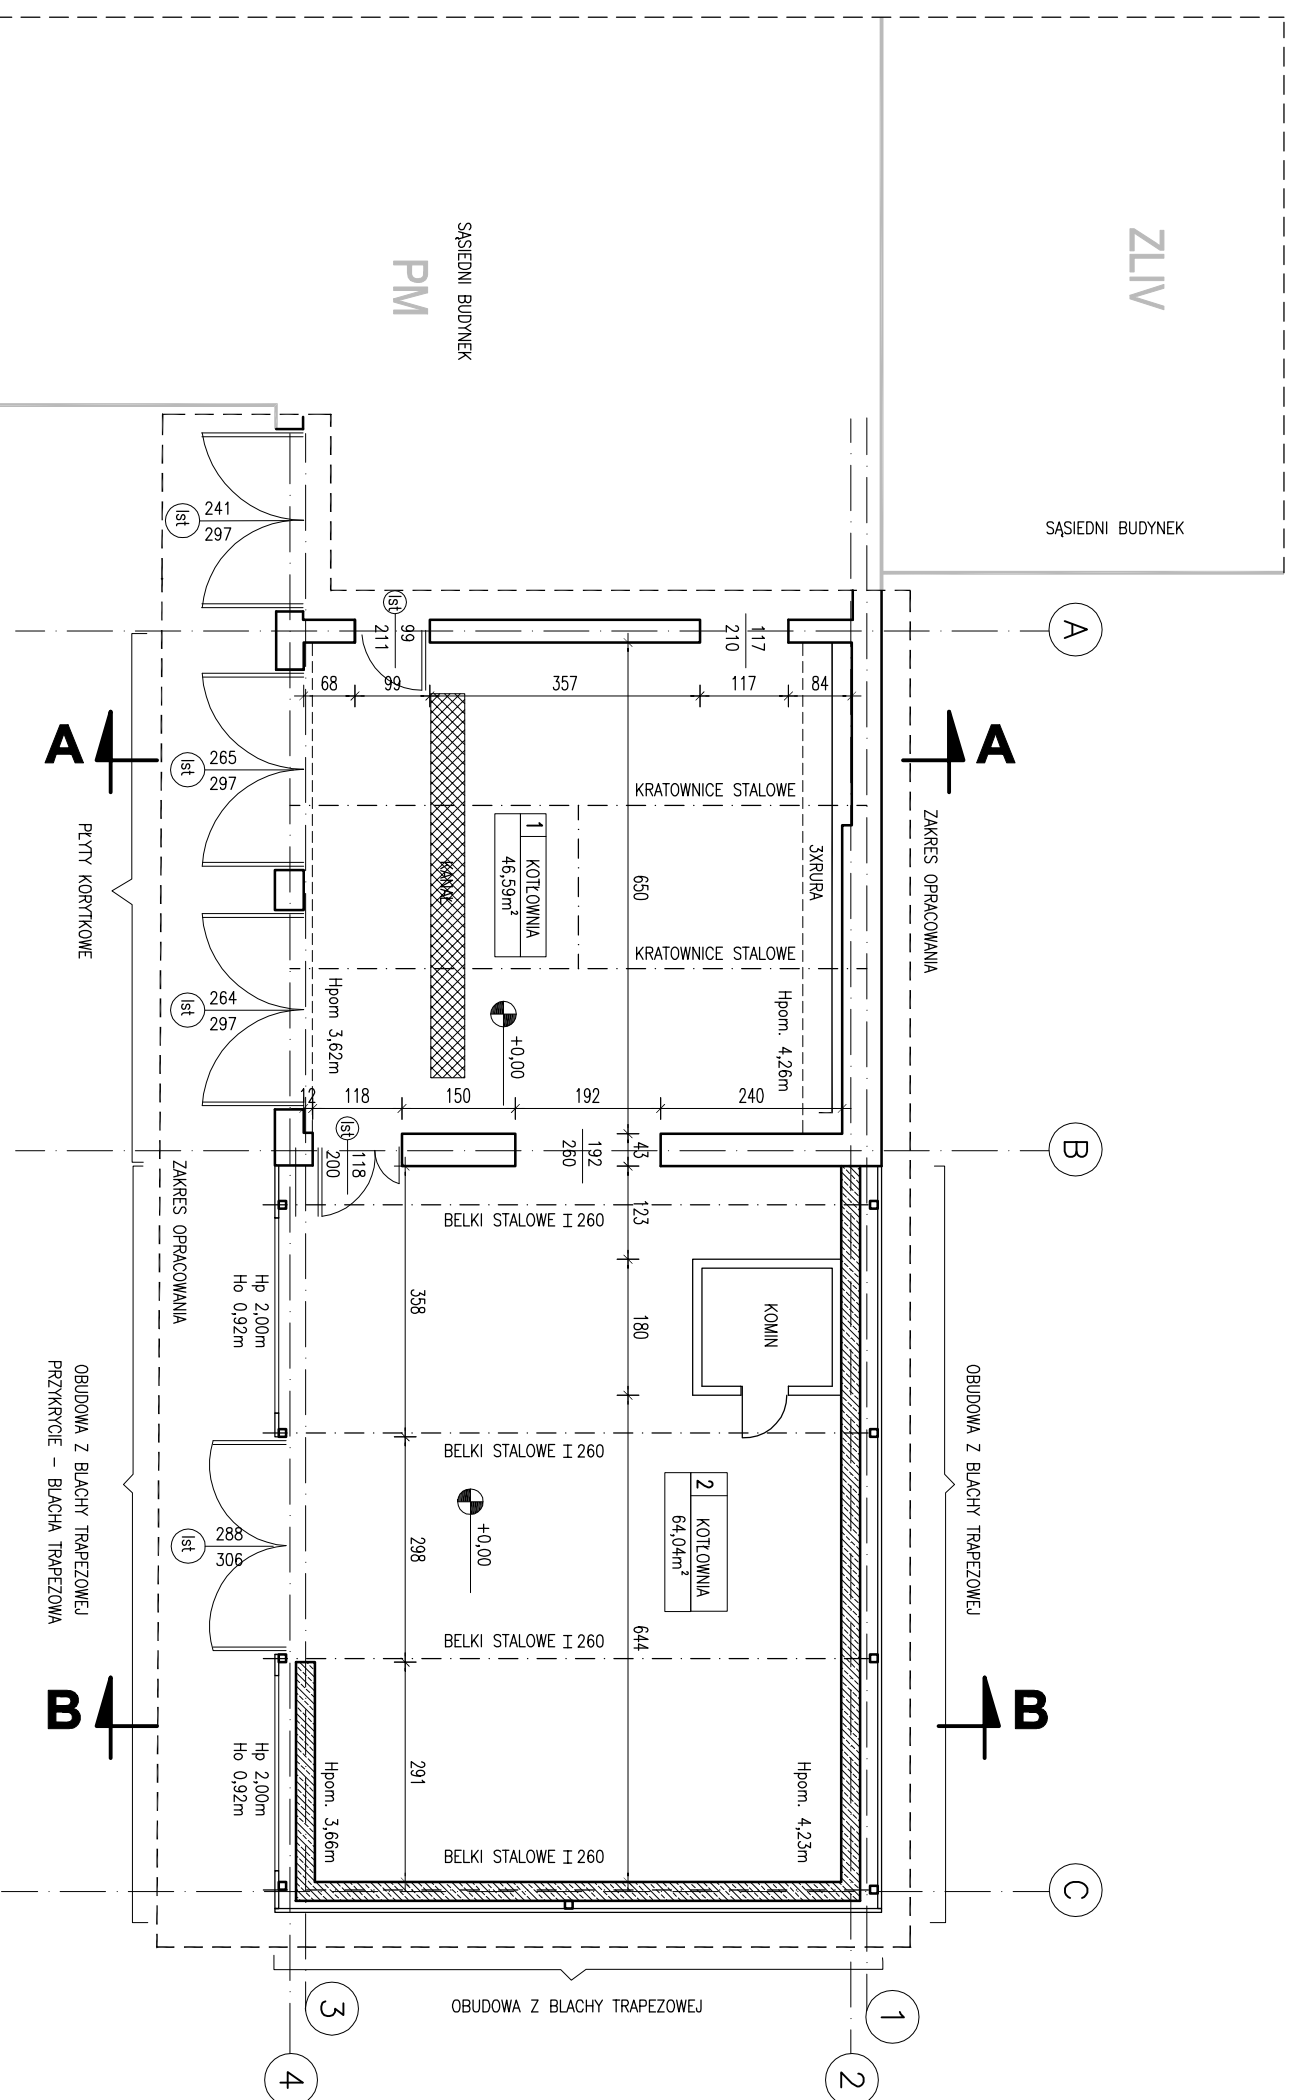

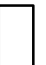




RZUT KOTŁOWNI

1 : 100



LEGENDA

-  murtek betonowy
H=1,05m
-  ściany istniejące
-  cegła wapienno-piaskowa
-  zakres opracowania



zadanie: MODERNIZACJA SIECI CIEPŁOWNICZEJ NA TERENIE MIEJSCOWOŚCI STARY TARG WRAZ Z WYMIANĄ ŻRÓDŁA CIEPŁA - KOTŁY NA PELLET		branża: KONSTRUKCYJNA		data: styczeń 2019r.	
ul. Nowotarska 2a, ob. Stary Targ dz. nr 265/4, 536/1, 536/3 82-4-10 Stary Targ		projektant: inż. Jarosław Czerniak 387/Gd/2002 Urządzenie budowlane do projektowania konstrukcyjno-budowlanych POM/BO/5755/02		skala 1:100	
tytuł rys.: INWENTARYZACJA - RZUT KOTŁOWNI				rys. I-1	
				nr zlecenia 9002	