

**UCHWAŁA NR XXV/202/ 2021**

**RADY GMINY STARY TARG**

**z dnia 28 maja 2021r.**

**w sprawie przystąpienia do sporządzenia miejscowego planu zagospodarowania przestrzennego części obszaru zainwestowania wsi Stary Targ, gmina Stary Targ**

Na podstawie art. 18 ust. 2 pkt 15 ustawy z dnia 8 marca 1990 r. o samorządzie gminnym (tj. Dz. U. z 2020 r. poz. 713 ze zm.) oraz art. 14 ust. 1 ustawy z dnia 27 marca 2003 r. o planowaniu i zagospodarowaniu przestrzennym (tj. Dz. U. z 2021 r. poz. 741 ze zm. ) uchwala się, co następuje:

**§ 1.** Przystępuje się do sporządzenia miejscowego planu zagospodarowania przestrzennego części obszaru zainwestowania wsi Stary Targ, Gmina Stary Targ, zwanego dalej planem.

**§ 2.** Granice obszaru objętego planem oznaczono na mapie stanowiącej załącznik graficzny nr 1 do niniejszej uchwały.


**§ 3.** Wykonanie uchwały powierza się Wójtowi Gminy Stary Targ.

**§ 4.** Uchwała wchodzi w życie z dniem podjęcia.

**Przewodniczący Rady Gminy**

**mgr Magdalena Wasiewicz**

Załącznik nr 1  
Do uchwały Rady Gminy Stary Targ  
Nr XXV/202/2021  
Z dnia 28 maja 2021r.

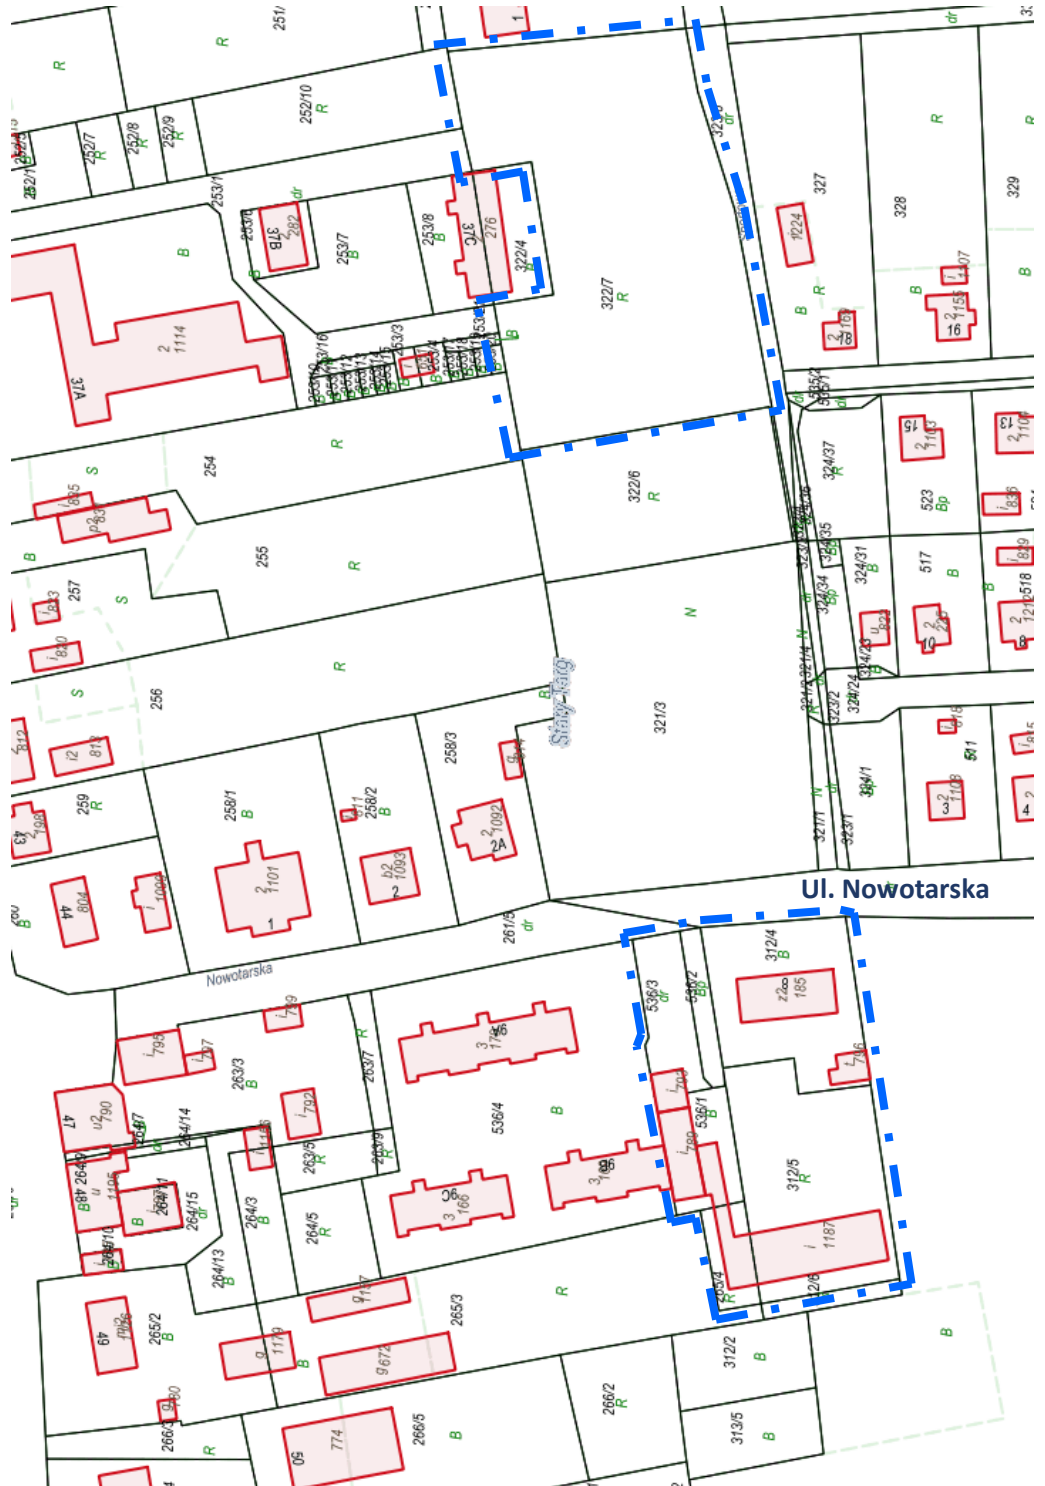

— — — — — Granica opracowania planu