


ZAŁĄCZNIK NR 1 PROGNOZY ODDZIAŁYWANIA NA ŚRODOWISKO PROJEKTU MIEJSCOWEGO PLANU ZAGOSPODAROWANIA PRZESTRZENNEGO CZĘŚCI OBSZARU ZAINWESTOWANIA WSI STARY TARG, GMINA STARY TARG

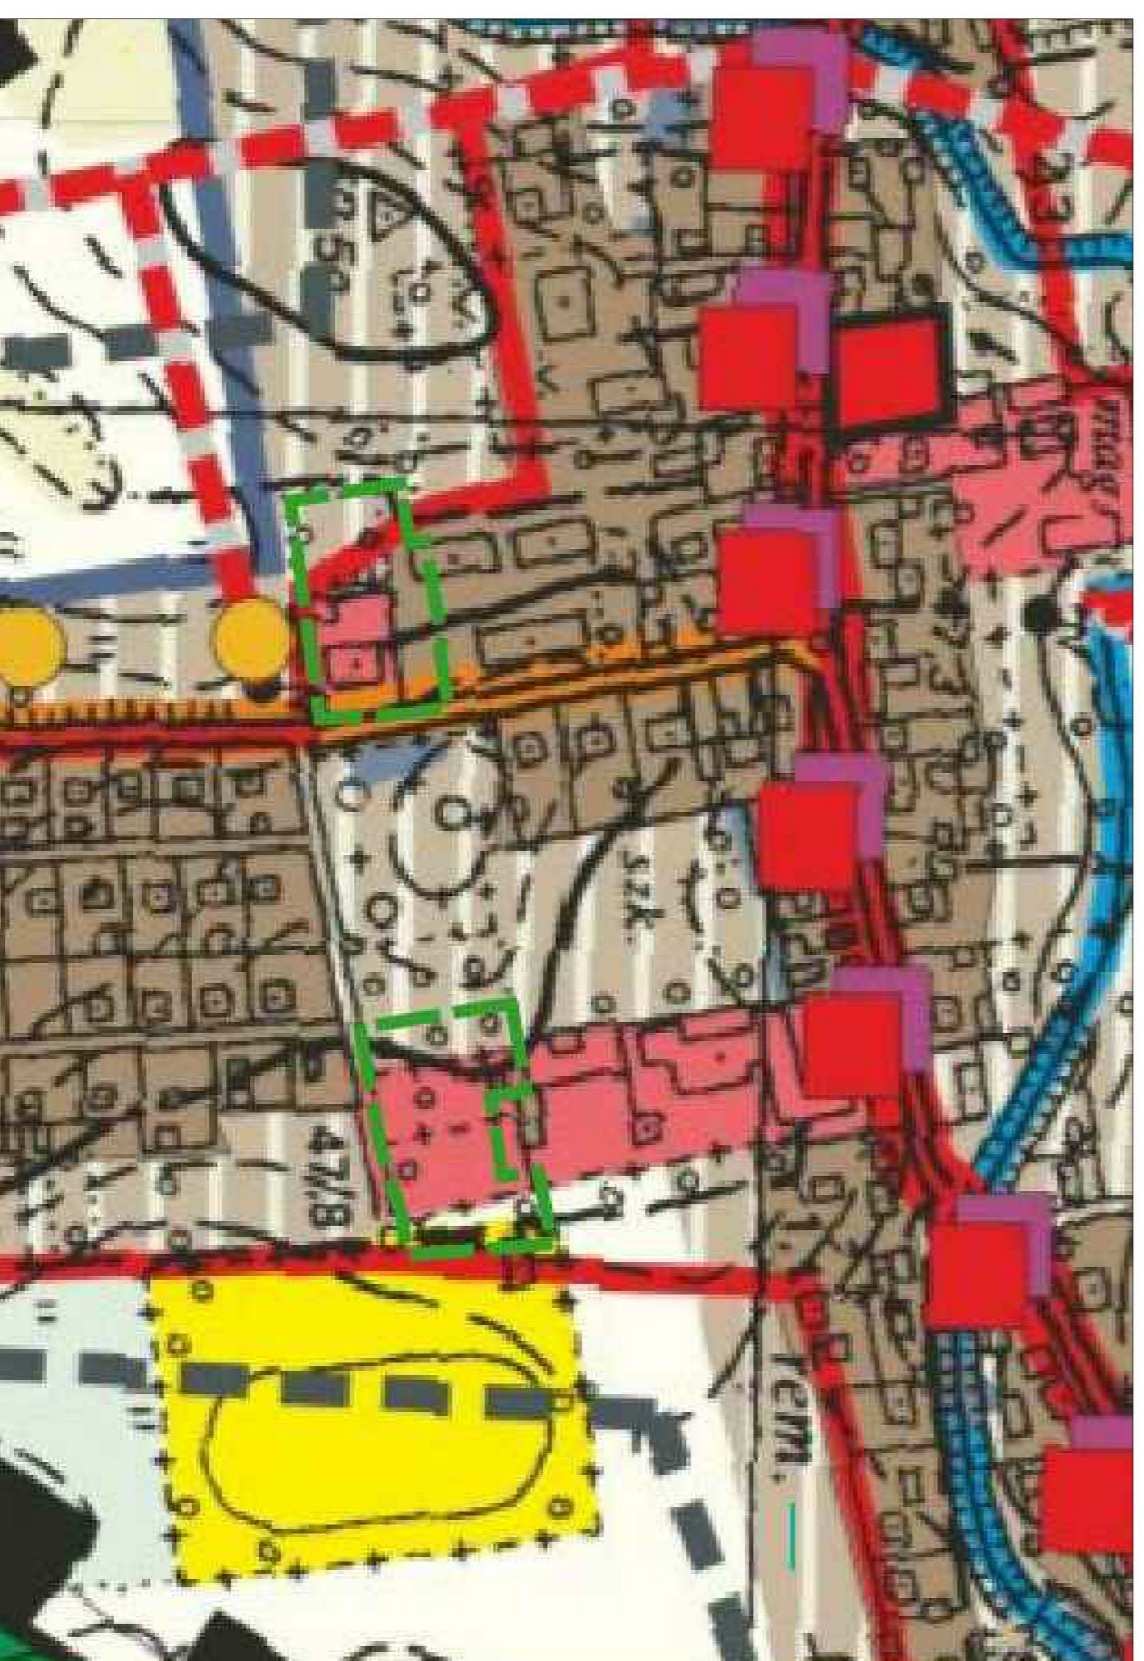

WYRYS ZE STUDIUM UWARUNKOWAŃ I KIERUNKÓW ZAGOSPODAROWANIA PRZESTRZENNEGO
GMINY STARY TARG RZYSKIEGO UCZWAŁĄ RADY GMINY STARY TARG NR XXIII/197/2012 Z DNIA 28.12.2012 ROKU

OZNACZENIA GRAFICZNE STUDIUM:	
	GRANICA OPRACOWANIA PLANU
	KIERUNKI ROZWOJU
	TERENY ROZWOJU ZABUDOWY MIESZKANIOWEJ
	DZIAŁANIA PLANISTYCZNE
	OBIEKTY OCHRONY DÓBR KULTURY
	OBIEKTY I STREFY OCHRONY ARCHEOLOGICZNEJ
	OBIEKTY I OBSZARY OBLĘTE OCHRONĄ KONSERWATORSKĄ
	STREFA OCHRONY KONSERWATORSKIEJ
	STREFA OCHRONY EKSPROZACJI
	CZYMNA OCHRONA STREFY ZABYTKOWEGO UJĘCIA RURALISTYCZNEGO
	ZESTOPIWY I OBIEKTY WNIOSNE DO REJESTRU ZABYTKÓW

KIERUNKI ROZWOJU INFRASTRUKTURY	
	ELEKTROENERGETYKA
	GŁÓWNE LINIE ENERGETYCZNE ISRV
	KOMUNIKACJA
	DRUGI ZBIORCZE - drogi wojewódzkie
	DRUGI LOKALNE - drogi powiatowe
	DRUGI GMINNE
	ŚCIEŻKI ROWEROWE
	WĘZŁY NARODOWA EURO-RODITE
	TRASA ROWEROWA NR 136 (SZLAK MEMORIOTOWY)
	TRASA ROWEROWA NR 136 (SZLAK MEMORIOTOWY)
	ŚCIEŻKI ROWEROWE I SZLAKI PRZESE

TERENY ROLNE	
	TERENY ROLNE
	ZABUDOWANA
	USŁUGA
	WODA PLYNAŁA I STÓJĄCA
	TERENY PODKORNE
	PLACZ SPORTOWE

OZNACZENIA GRAFICZNE INFORMACYJNE	
	STREFA OCHRONY KONSERWATORSKIEJ - GRANICA OCHRONY HISTORYCZNEGO UKŁADU RURALISTYCZNEGO UJĘTEGO W WOJEWÓDZKIEJ I GMINNEJ EWIDENCJI ZABYTKÓW POZA GRANICAMI PLANU
	STREFA OCHRONNA 50 M OD GRANIC CMENTARZA

OZNACZENIA GRAFICZNE INFORMACYJNE	
	STREFA OCHRONY KONSERWATORSKIEJ - GRANICA OCHRONY HISTORYCZNEGO UKŁADU RURALISTYCZNEGO UJĘTEGO W WOJEWÓDZKIEJ I GMINNEJ EWIDENCJI ZABYTKÓW
	TEREN PARKINGU SAMOCHODOWEGO 4 6
	TEREN DROG WEWNĘTRZNYCH 4 6
	TEREN OCHRONY KONSERWATORSKIEJ - GRANICA OCHRONY HISTORYCZNEGO UKŁADU RURALISTYCZNEGO UJĘTEGO W WOJEWÓDZKIEJ I GMINNEJ EWIDENCJI ZABYTKÓW

OZNACZENIA GRAFICZNE INFORMACYJNE	
	STREFA OCHRONY KONSERWATORSKIEJ - GRANICA OCHRONY HISTORYCZNEGO UKŁADU RURALISTYCZNEGO UJĘTEGO W WOJEWÓDZKIEJ I GMINNEJ EWIDENCJI ZABYTKÓW
	TEREN ZABUDOWY USŁUGOWEJ ZABUDOWY MIESZKANIOWEJ WIELOKODZIENNEJ 1 2 3 5
	TEREN INFRASTRUKTURY TECHNICZNEJ ZWIĄZANEJ Z ZAOPATRZENIEM W CIEPŁO - TEREN KOTŁOWNI 1 2 3
	TEREN DROG WEWNĘTRZNYCH 4 6
	TEREN PARKINGU SAMOCHODOWEGO 4 6
	TEREN OCHRONY KONSERWATORSKIEJ - GRANICA OCHRONY HISTORYCZNEGO UKŁADU RURALISTYCZNEGO UJĘTEGO W WOJEWÓDZKIEJ I GMINNEJ EWIDENCJI ZABYTKÓW

CZYNNIKI NEGATYWNIE WPŁYWAJĄCE NA ŚRODOWISKO I ZDROWIE LUDZI:

- 1 ZMIANA KRAJOBRAZU
- 2 PRZEKSZTAŁCENIE POWIERZCHNI ZIEMI
- 3 SYNANTROPIZACJA SZATY ROŚLINNEJ
- 4 ZANIECZYSZCZENIA ROPOPROCHODNYMI
- 5 ODPADY I ŚCIEKI KOMUNALNE
- 6 HAŁAS KOMUNIKACYJNY I SPALINY

