ZMIANA MIEJSCOWEGO PLANU ZAGOSPODAROWANIA PRZESTRZENNEGO OBSZARU ZAINWESTOWANIA WSI TROPY SZTUMSKIE, GMINA STARY TARG

SKALA 1:1000

0 20 40 60 80 100m

RYSUNEK PLANU

Załącznik Nr 1 do Uchwały Nr .....
Rady Gminy Stary Targ z dnia .....

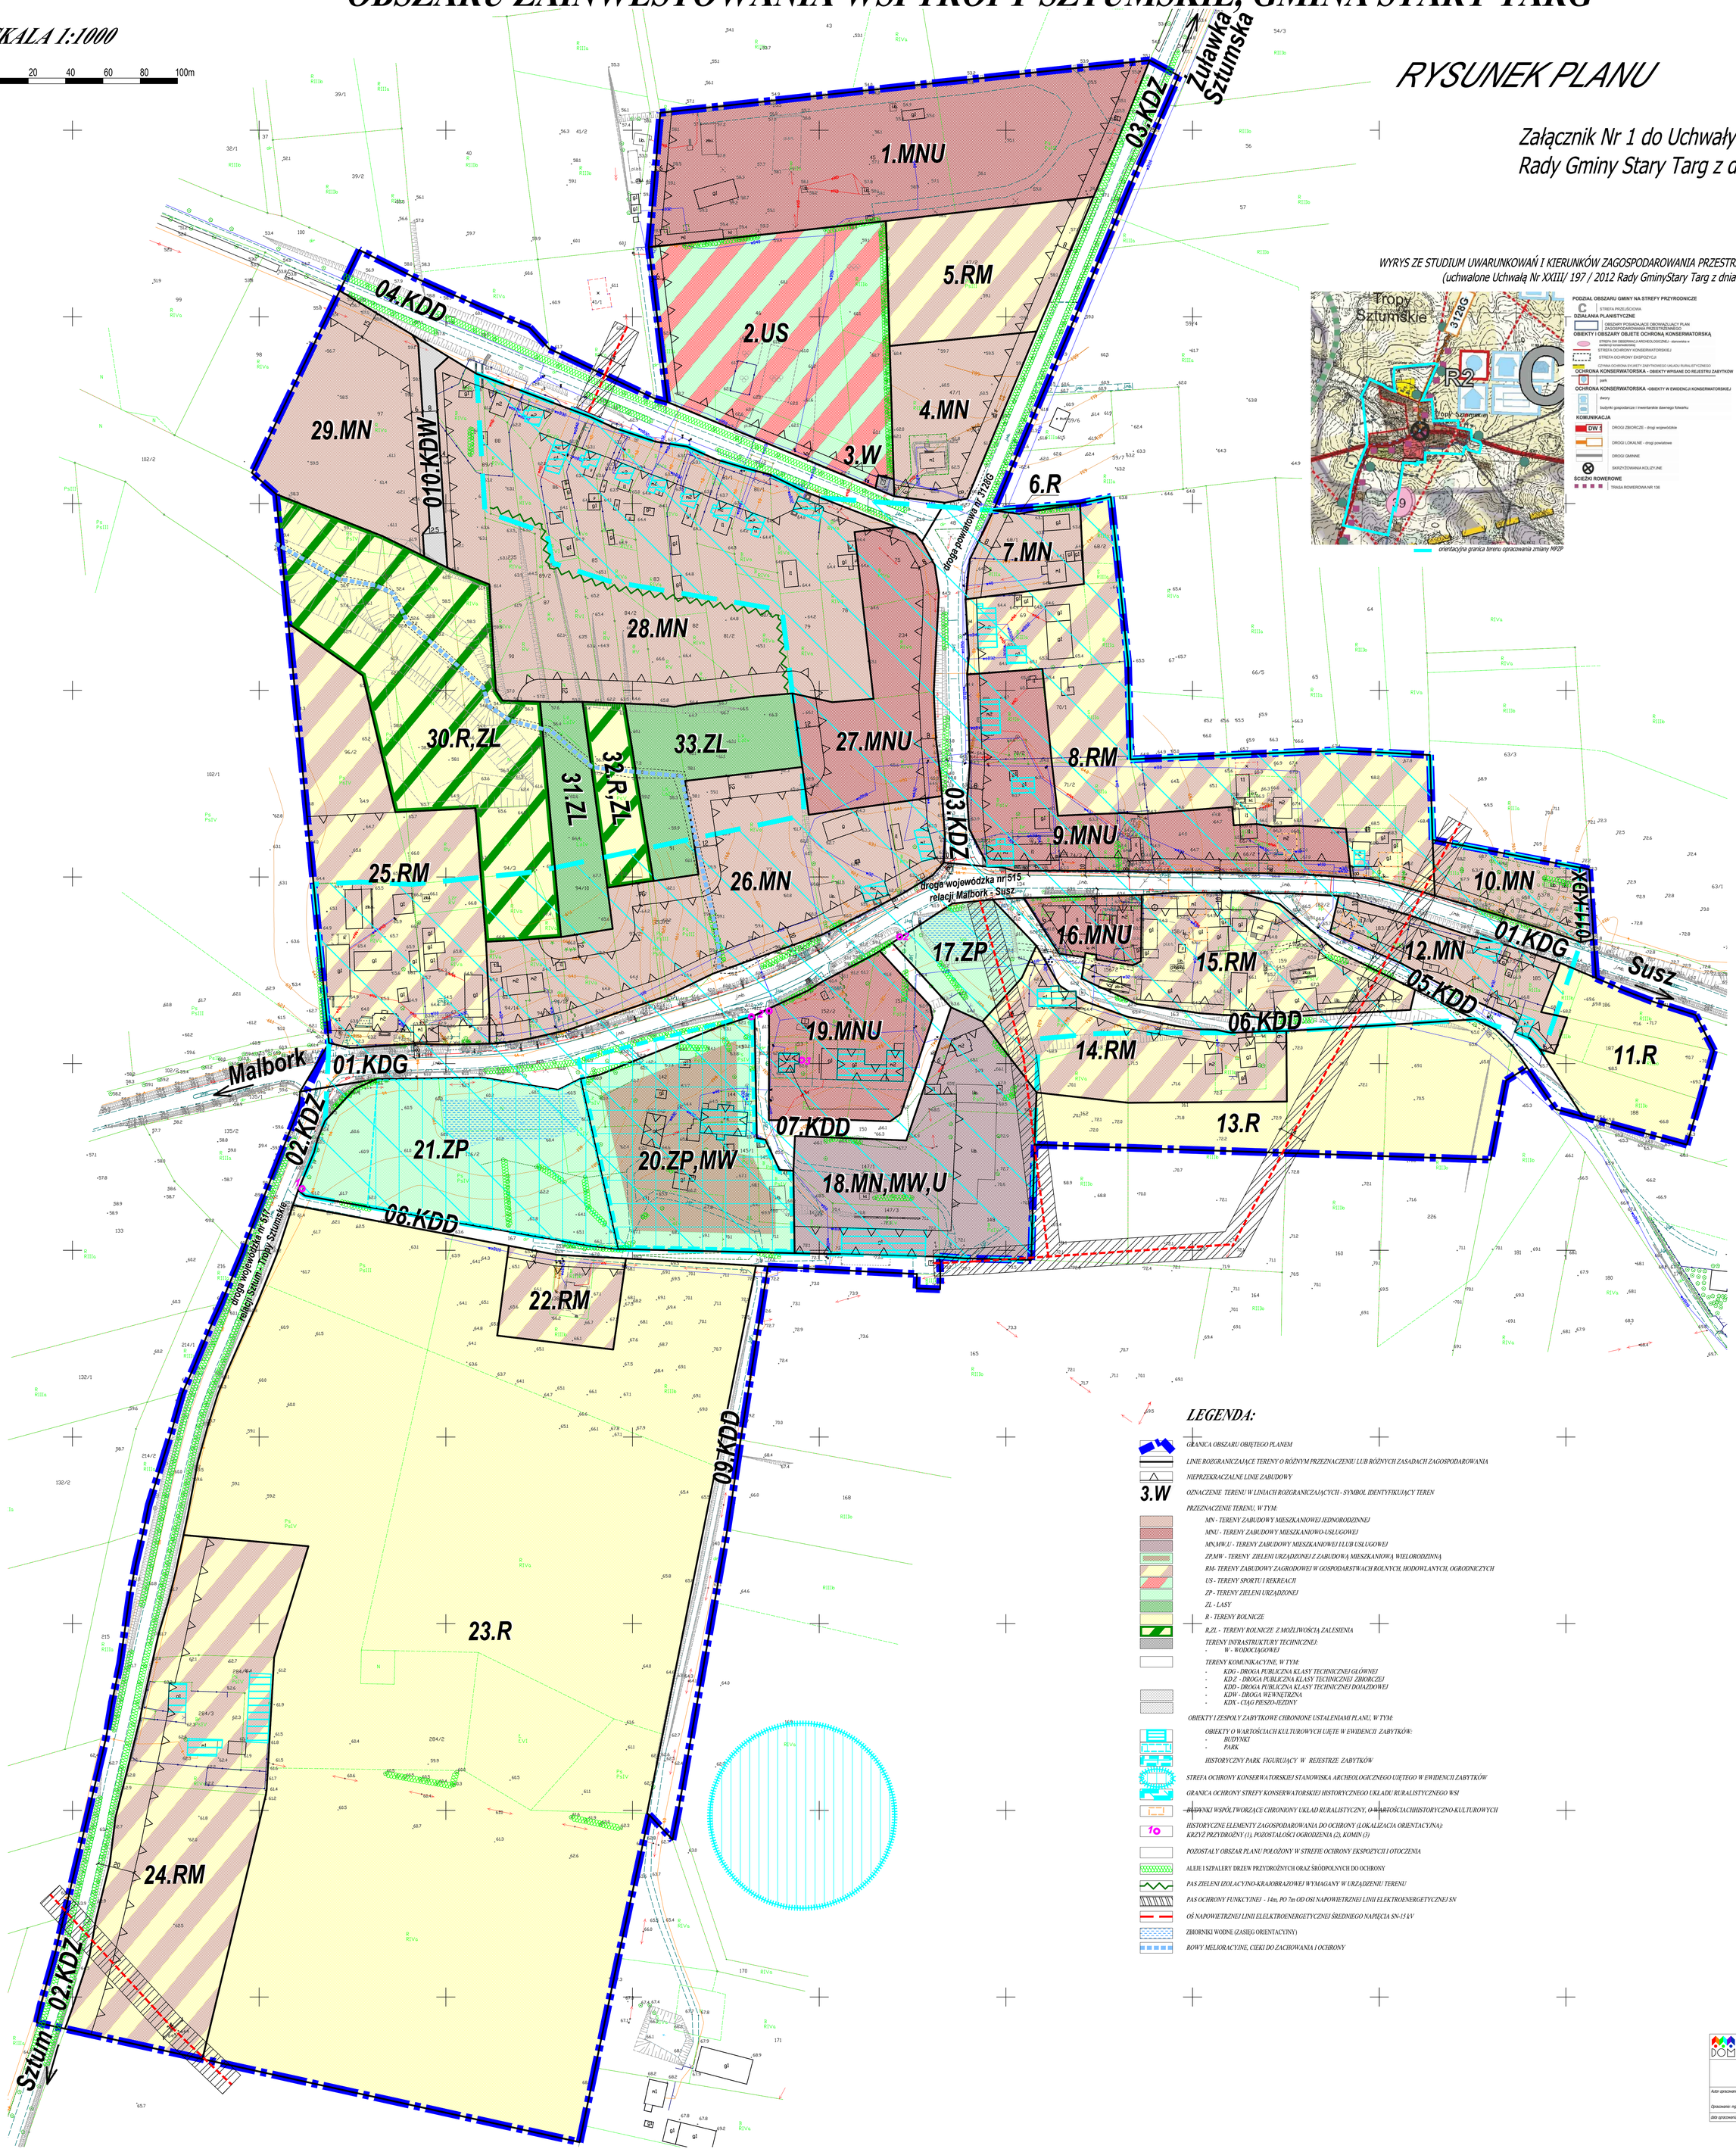

LEGENDA:

- GRANICA OBSZARU OBJĘTEGO PLANEM
- LINIE ROZGRANICZAJĄCE TERENY O RÓŻNYM PRZEZNACZENIU LUB RÓŻNYCH ZASADACH ZAGOSPODAROWANIA
- NIEPRZEKRACZALNE LINIE ZABUDOWY
- 3.W — OZNACZENIE TERENU W LINIACH ROZGRANICZAJĄCYCH - SYMBOL IDENTYFIKUJĄCY TEREN
- PRZEZNACZENIE TERENU, W TYM:
  - MN - TERENY ZABUDOWY MIESZKANIOWEJ JEDNORODZINNEJ
  - MNU - TERENY ZABUDOWY MIESZKANIOWO-USŁUGOWEJ
  - MN,MW,U - TERENY ZABUDOWY MIESZKANIOWEJ I/LUB USŁUGOWEJ
  - ZP,MW - TERENY ZIELENI URZĄDZONEJ Z ZABUDOWĄ MIESZKANIOWĄ WIELORODZINNĄ
  - RM- TERENY ZABUDOWY ZAGRODOWEJ W GOSPODARSTWACH ROLNYCH, HODOWLANYCH, OGRODNICZYCH
  - US - TERENY SPORTU I REKREACJI
  - ZP - TERENY ZIELENI URZĄDZONEJ
  - ZL - LASY
  - R - TERENY ROLNICZE
  - R,ZL - TERENY ROLNICZE Z MOŻLIWOŚCIĄ ZALESIENIA
- TERENY INFRASTRUKTURY TECHNICZNEJ:
  - W - WODOCIĄGOWEJ
- TERENY KOMUNIKACYJNE, W TYM:
  - KDG - DROGA PUBLICZNA KLASY TECHNICZNEJ GŁÓWNEJ
  - KD Z - DROGA PUBLICZNA KLASY TECHNICZNEJ ZBIORCZEJ
  - KDD - DROGA PUBLICZNA KLASY TECHNICZNEJ DOJAZDOWEJ
  - KDW - DROGA WEWNĘTRZNA
  - KDX - CIĄG PIESZO-JEZDNY
- OBIEKTY I ZESPOŁY ZABYTKOWE CHRONIONE USTALENIAMI PLANU, W TYM:
  - OBIEKTY O WARTOŚCIACH KULTUROWYCH UJĘTE W EWIDENCJI ZABYTKÓW:
    - BUDYNKI
    - PARK
  - HISTORYCZNY PARK FIGURUJĄCY W REJESTRZE ZABYTKÓW
- STREFA OCHRONY KONSERWATORSKIEJ STANOWISKA ARCHEOLOGICZNEGO UJĘTEGO W EWIDENCJI ZABYTKÓW
- GRANICA OCHRONY STREFY KONSERWATORSKIEJ HISTORYCZNEGO UKŁADU RURALISTYCZNEGO WSI
- BUDYNKI WSPÓŁTWORZĄCE CHRONIONY UKŁAD RURALISTYCZNY, O WARTOŚCIACHHISTORYCZNO-KULTUROWYCH
- 1o — HISTORYCZNE ELEMENTY ZAGOSPODAROWANIA DO OCHRONY (LOKALIZACJA ORIENTACYJNA): KRZYŻ PRZYDROŻNY (1), POZOSTAŁOŚCI OGRODZENIA (2), KOMIN (3)
- POZOSTAŁY OBSZAR PLANU POŁOŻONY W STREFIE OCHRONY EKSPOZYCJI I OTOCZENIA
- ALEJE I SZPALERY DRZEW PRZYDROŻNYCH ORAZ ŚRÓDPOLNYCH DO OCHRONY
- PAS ZIELENI IZOLACYJNO-KRAJOBRAZOWEJ WYMAGANY W URZĄDZENIU TERENU
- PAS OCHRONY FUNKCYJNEJ - 14m, PO 7m OD OSI NAPOWIETRZNEJ LINII ELEKTROENERGETYCZNEJ SN
- OŚ NAPOWIETRZNEJ LINII ELEKTROENERGETYCZNEJ ŚREDNIEGO NAPIĘCIA SN-15 kV
- ZBIORNIKI WODNE (ZASIĘG ORIENTACYJNY)
- ROWY MELIORACYJNE, CIEKI DO ZACHOWANIA I OCHRONY

DOM BIURO URBANISTYCZNE KIELB-STAŃCZUK, JASZCZUK-SKOLIMOWSKA SP. J.
UL. CHOINICKA 4/1, 83-200 STAROGARD GDAŃSKI
TEL. 58 50-220-37, e-mail: pgpdom@pgpdom.pl

ZMIANA MIEJSCOWEGO PLANU ZAGOSPODAROWANIA PRZESTRZENNEGO OBSZARU ZAINWESTOWANIA WSI TROPY SZTUMSKIE, GMINA STARY TARG

RYSUNEK PLANU

Autor opracowania: mgr inż. arch. Hana Kielb-Stańczuk
(uprawnienia do projektowania w planowaniu przestrzennym nr 1324/93)

Opracowanie: mgr Karina Hołikowska

data opracowania: WRZESIEŃ 2021 r.- GRUDZIEŃ 2023 r.